

Planungsreferat

Datum :	15.09.2025
Zahl :	610-1/05AG-A141 und 142/2025/He/Ja-Gu

(Bei Eingaben bitte die Geschäftszahl anführen!)

Auskünfte :	BAL Paul Hebein
Telefon :	+43(0)4282 2333 238
Fax :	+43(0)4282 2333 224
E-Mail :	bau@hermagor.at

KUNDMACHUNG

Aufhebung Aufschließungsgebiet A 141 und A 142

Die Stadtgemeinde Hermagor-Pressegger See beabsichtigt, gemäß § 41 i.V.m § 38 des Kärntner Raumordnungsgesetzes 2021 – K-ROG 2021, LGBl.Nr. 59/2021, in der derzeit gültigen Fassung, die

- Freigabe des Aufschließungsgebietes A 141 und A 142, betreffend der Flächen der als Bauland-Dorfgebiet-Aufschließungsgebiet gewidmeten Grundstücke 771, 772 und 774 KG 75012 Nampolach im Ausmaß von ca. 920 m² (lt. beiliegendem Lageplan).

Gemäß den Bestimmungen des Kärntner Raumordnungsgesetzes 2021, LGBl. 59/2021 idgF. werden die beabsichtigten Änderungen des Flächenwidmungsplanes in der Zeit vom

15.09.2025 bis 17.10.2025

kundgemacht.

Nach den Bestimmungen des Kärntner Raumordnungsgesetzes (K-ROG 2021), LGBl. Nr. 59/2021, ist jedermann, der ein berechtigtes Interesse glaubhaft macht, berechtigt, innerhalb von vier Wochen ab dem Tag des Anschlages dieser Kundmachung schriftlich begründete Einwendungen gegen die Aufhebung eines Aufschließungsgebietes bei der Stadtgemeinde Hermagor-Pressegger See einzubringen. In die Planunterlagen kann während der Amtsstunden Einsicht genommen werden.

Die während der Auflagefrist beim Gemeindeamt gegen die vorgesehenen Änderungen schriftlich eingebrachten und begründeten Einwendungen hat der Gemeinderat gemäß § 38 des Kärntner Raumordnungsgesetzes, LGBl. Nr. 59/2021, bei der Beratung über die Aufhebung des Aufschließungsgebietes in Erwägung zu ziehen.

Der Bürgermeister:

Dipl.-Ing. Leopold Astner


angeschlagen am: 15.09.2025/Ja-Gu
abgenommen am: _____



Ergeht an:

1. Grundeigentümer
2. Widmungswerber
3. Militärkommando Kärnten, 9020 Klagenfurt
4. OMV Refining u. Marketing GmbH, 9020 Klagenfurt
5. BMLF Wildbach/Lawinenverbauung Kärnten, 9500 Villach
6. Agrarbehörde Kärnten Dienststelle Villach, 9500 Villach
7. Amt der Kärntner Landesregierung Abteilung 8 - Umwelt, 9020 Klagenfurt
8. Amt der Kärntner Landesregierung Abteilung 12 Wasserwirtschaft, 9020 Klagenfurt
9. Amt der Kärntner Landesregierung Abteilung 9 - Straßen- und Brückenbau, 9620 Hermagor
10. Land Kärnten Bezirkshauptmannschaft Hermagor, 9620 Hermagor
11. Land Kärnten Bezirkshauptmannschaft Hermagor, 9620 Hermagor
12. Land Kärnten Bezirkshauptmannschaft Hermagor, 9620 Hermagor
13. Abwasserverband Karnische Region, 9620 Hermagor
14. Stadtgemeinde Hermagor-Pressegger See, 9620 Hermagor
15. Stadtgemeinde Hermagor-Pressegger See Wasserreferat, 9620 Hermagor
16. Austrian Power Grid AG, 1220 Wien
17. ÖBB-Infrastruktur Aktiengesellschaft Villach, 9500 Villach
18. KNG-Kärnten Netz GmbH, 9020 Klagenfurt am Wörthersee
19. Landesmuseum für Kärnten, 9020 Klagenfurt am Wörthersee
20. Bundesdenkmalamt, 1010 Wien
21. Wirtschaftskammer Kärnten, 9020 Klagenfurt am Wörthersee
22. Kammer f. Arbeiter u. Angestellte Kärnten, 9021 Klagenfurt am Wörthersee Postfach
23. Landwirtschaftskammer Kärnten, 9020 Klagenfurt am Wörthersee
24. Land Kärnten Bezirkshauptmannschaft Hermagor, 9620 Hermagor
25. Amt der Kärntner Landesregierung Abteilung 9 - Straßen- und Brückenbau, 9500 Villach
26. Amt der Kärntner Landesregierung Abteilung 12 - Wasserwirtschaft Hermagor, 9620 Hermagor
27. Amt der Kärntner Landesregierung Abteilung 10 - Land- u. Forstwirtschaft, 9021 Klagenfurt
28. Amt der Kärntner Landesregierung Abteilung 9 - Straßen- und Brückenbau, 9020 Klagenfurt
29. Amt der Kärntner Landesregierung Abteilung 15 - Raumordnung, 9021 Klagenfurt
30. Marktgemeinde Kirchbach im Gailtal, 9632 Kirchbach im Gailtal
31. Gemeinde Weißensee, 9762 Weißensee
32. Marktgemeinde Paternion, 9711 Paternion
33. Gemeinde St. Stefan im Gailtal, 9623 St.Stefan/Gailtal
34. Gemeinde Gitschtal, 9622 Weißbriach

	Unterzeichner	Stadtgemeinde Hermagor-Pressegger See
	Datum/Zeit-UTC	2025-09-15T09:46:22+02:00
	Aussteller-Zertifikat	a-sign-corporate-07
	Serien-Nr.	1015815420
Prüfinformation	Informationen zur Prüfung der elektronischen Signatur finden Sie unter: https://www.signaturpruefung.gv.at	
Hinweis	Dieses Dokument wurde amtssigniert. Auch ein Ausdruck dieses Dokuments hat gemäß § 20 E-Government-Gesetz die Beweiskraft einer öffentlichen Urkunde.	

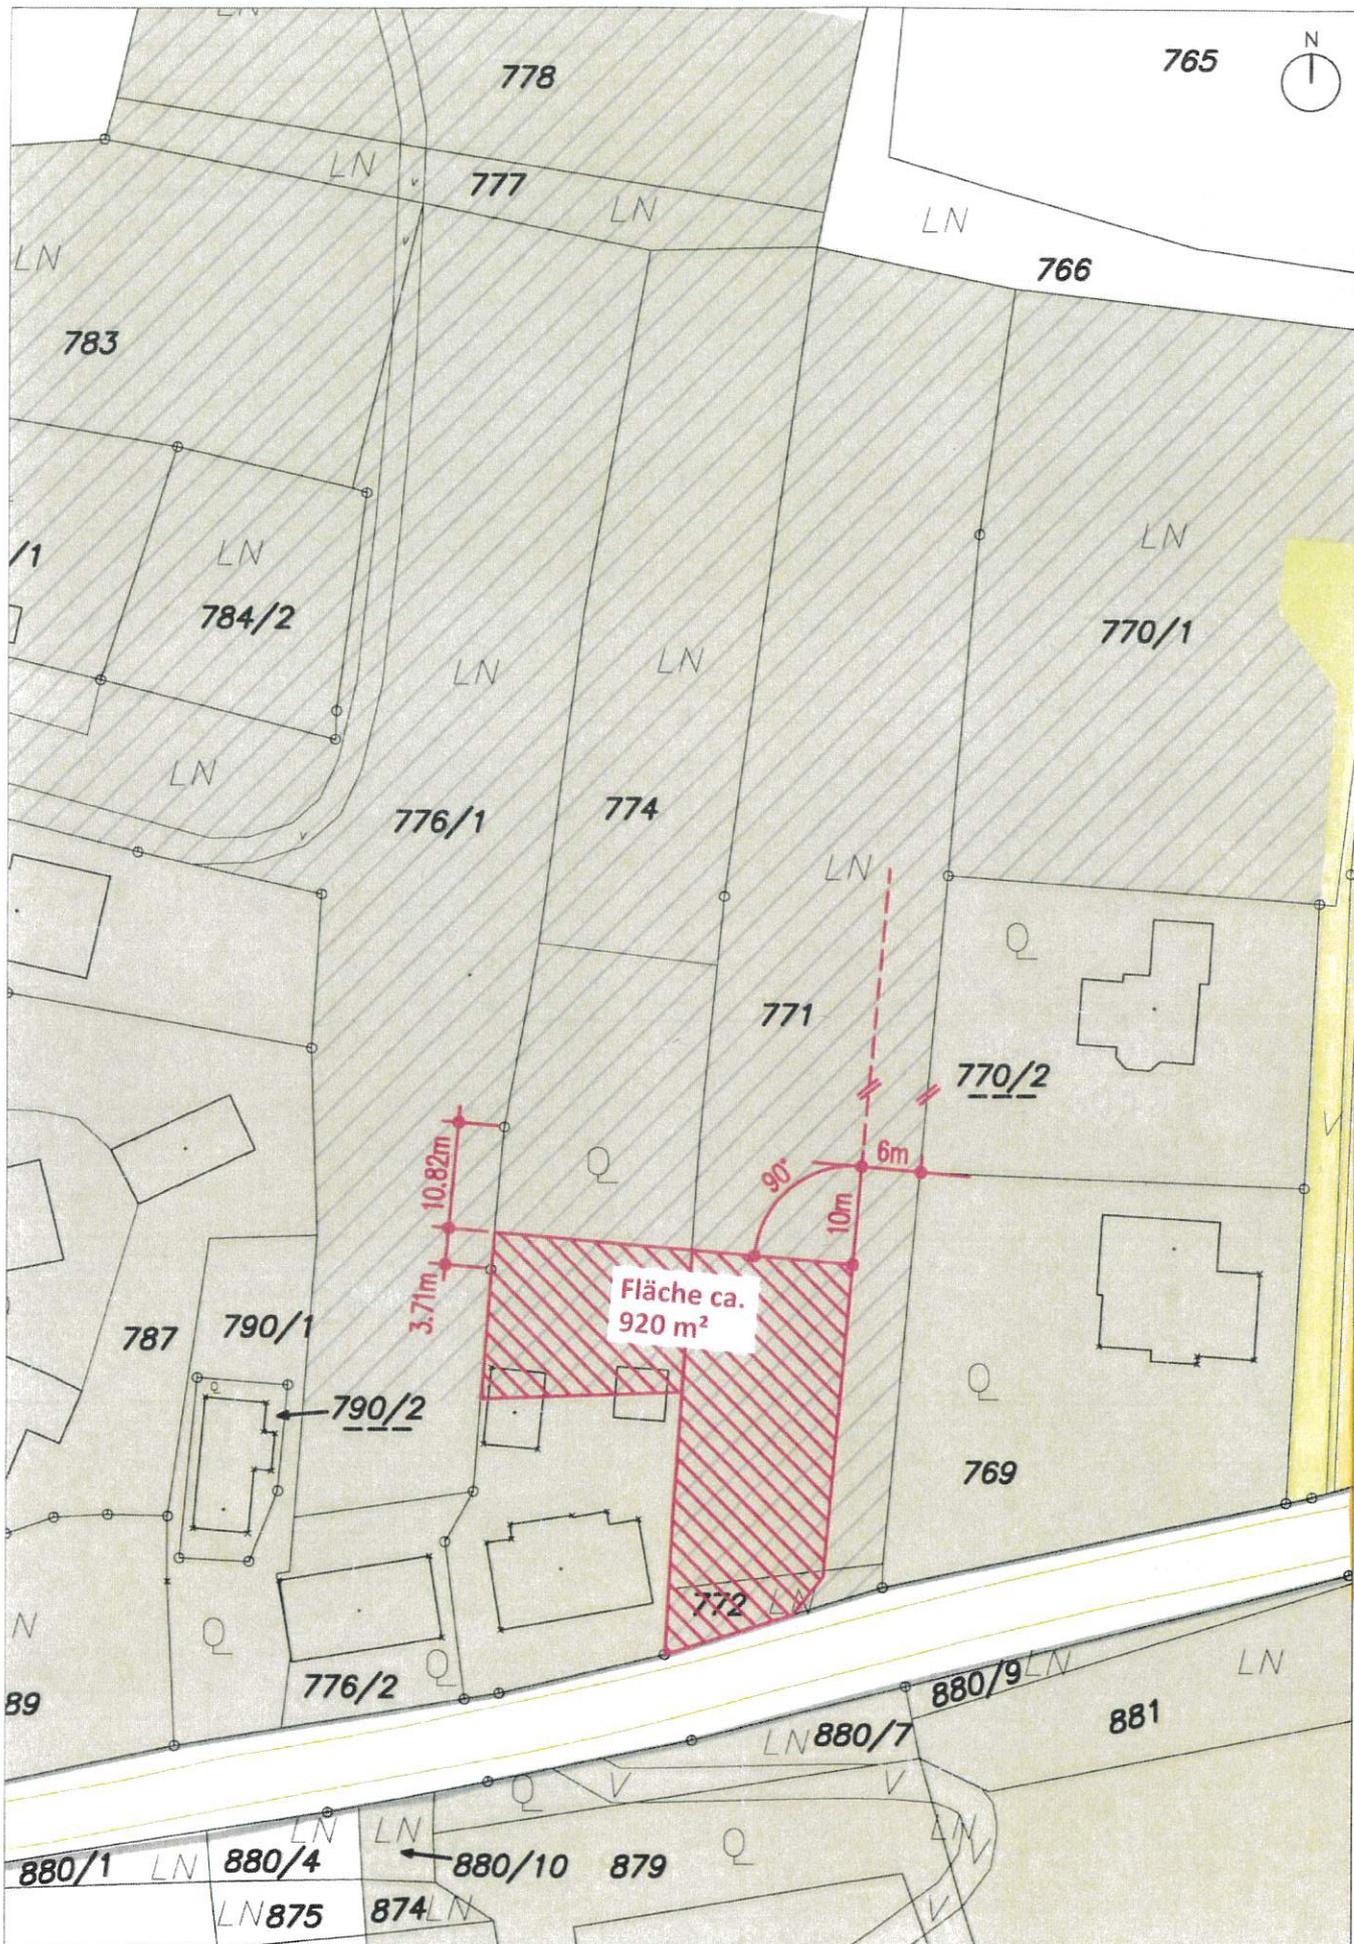

PlanNr. 2403 B01
 Maßstab 1/5000
 Datum 11.08.2025
LAGEPLAN
 GRST. 771, 772, 774 - KG 75012 NAMPOLACH
ANTRAG AUFHEBUNG AUFSCHLÜSSUNGSGEBIET
 A 141 (Gst. 774) und A 142 (Gst. 771 u. 772)

	Unterzeichner	Stadtgemeinde Hermagor-Pressegger See
	Datum/Zeit-UTC	2025-09-11T11:01:37+02:00
	Aussteller-Zertifikat	a-sign-corporate-07
	Serien-Nr.	1015815420
Prüfinformation	Informationen zur Prüfung der elektronischen Signatur finden Sie unter: https://www.signaturpruefung.gv.at	
Hinweis	Dieses Dokument wurde amtssigniert. Auch ein Ausdruck dieses Dokuments hat gemäß § 20 E-Government-Gesetz die Beweiskraft einer öffentlichen Urkunde.	